

REGIONE SICILIANA
COMUNE DI CONDRÒ'
Prov. di Messina

PROGRAMMA TRIENNALE DELLE OO.PP. 2016 -2018

ai sensi dell'art. 14, comma 12 della L. 11/02/1994, n. 109 e ss.mm.ii
nel testo coordinato con le norme della L.R. 02/08/2002, n. 7 e ss.mm.ii

D.A. Lavori Pubblici n. 47 del 19/11/2009

ed **ELENCO ANNUALE 2016**

Il responsabile del programma
P. (Geom. Fama Antonino)
Messina

The image shows a circular official stamp of the Comune di Condò' in Messina. The stamp contains the text 'COMUNE DI CONDRÒ'' and 'Messina' with a star symbol. Overlaid on the stamp is a handwritten signature in black ink.

SCHEDA 1 : PROGRAMMA TRIENNALE DELLE OPERE PUBBLICHE 2016/2018 DEL COMUNE DI CONDRÒ (ME)

QUADRO DELLE RISORSE DISPONIBILI

Tipologie risorse	Arco temporale di validità del programma			Importo Totale
	Disponibilità finanziaria primo anno	Disponibilità finanziaria secondo anno	Disponibilità finanziaria terzo anno	
Entrate aventi destinazione vincolata per legge				
Entrate acquisite mediante contrazione di mutuo				
Entrate acquisite mediante apporti di capitali privati				
Trasferimento di immobili ex art. 19, comma 16, legge n. 109/94, nel testo coordinato con la L.R. 07/02 e ss.mm.ii				
Stanziamenti di bilancio				
Altro (1)				
Totali				

(1) Finanziamento Regionale


Il Responsabile del Programma
(Geom. Famà Antonino)




SCHEDA 2: PROGRAMMA TRIENNALE DELLE OPERE PUBBLICHE ANNO 2016/2018 DEL COMUNE DI CONDRÒ -

ARTICOLAZIONE DELLA COPERTURA FINANZIARIA

N. progr. (1)	Cod. int. Amm.ne (2)	Codice ISTAT		Tipologia (3)	Categoria (3)	Descrizione dell'intervento	Stima dei costi del programma			Cessione Immobili (4)	Appo capitale
		Reg.	Prov. Com.				Primo anno 2016	Secondo anno 2017	Terzo anno 2018		
1	019	083	018	08	A02 - 05	Completamento consolidamento della C.da Ariella	€ 784.000,00			NO	0,00
2	019	083	018	01	A02 - 05	Mitigazione rischio idrogeologico a protezione del centro abitato mediante sistemazione e risagomatura del tratto a nord del torrente Canalicchio	€ 1.550.000,00			NO	0,00
3	019	083	018	01	A05 - 09	Adeguamento Casa Comunale per destinazione sede logistica protezione Civile	€ 400.000,00			NO	0,00
4	019	083	018	03	A06 - 90	Completamento centro storico-Lavori di riqualificazione e recupero di opere di urbanizzazione primaria e secondaria nell'area del torrente Canalicchio e delle sue adiacenze nell'ambito etc.	€ 865.000,00			NO	0,00
5	019	083	018	01	A03 - 16	Progetto pilota per l'efficienza energetica degli edifici immessi nella rete del "PIST".	€ 4.000.000,00			NO	0,00
6	019	083	018	04	A02 - 05	Lavori di mitigazione del rischio idrogeologico del centro urbano del comune di Condrò - Zona cimiteriale.-	€ 1.100.000,00			NO	0,00
7	019	083	018	07	A05 - 09	Adeguamento norme C.E.I. (L.46/90) ed alle norme di sicurezza ed agibilità edifici proprietà com.le.	€ 200.000,00			NO	0,00
8	019	083	018	04	A02 - 15	Ristrutturazione e potenziamento della rete idrica di adduzione dal ripartitore consortile ai nuovi serbatoi e completamento della ristrutturazione del centro abitato.			€ 1.938.000,00	NO	0,00
9	019	083	018	07	A01 - 01	Manutenzione straordinaria ed arredo di opere connesse alle case popolari-Via Pola e Vico Convento.			€ 535.000,00	NO	0,00
10	019	083	018	03	A06 - 90	Sistemazione Belvedere e riqualificazione aree adiacenti.	€ 1.200.000,00			NO	0,00
11	019	083	018	04	A05 - 08	Riqualificazione ambientale ed eliminazione barriere architettoniche terrazzi antestanti scuola elementare.			€ 400.000,00	NO	0,00

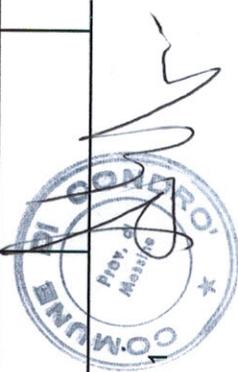

12	019	083	018	08	A05 - 12	Completamento, messa a norma impianti esistenti ed eliminazione dell'impianto polivalente.	€ 466.000,00	€ 466.000,00	NO	0,00	
13	019	083	018	08	A02 - 99	Completamento del Programma di attuazione della rete fognante.	€ 2.100.000,00	€ 2.100.000,00	NO	0,00	
14	019	083	018	01	A01 - 01	Realizzazione di una via di fuga tra strada Prov.le Condrò-S.Pier Niceto e Prov.le Condrò SS.113	€ 900.000,00	€ 900.000,00	NO	0,00	
Totale							€ 784.000,00	€ 12.781.000,00	€ 2.873.000,00	€ 16.438.000,00	

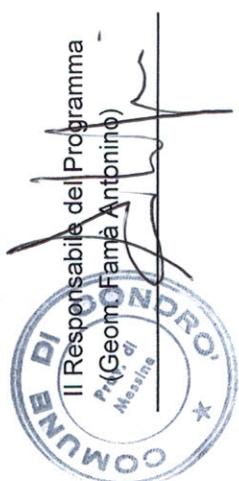


Il Responsabile del Programma
 (Geom. Fama Antonino)

SCHEDA 3: PROGRAMMA TRIENNALE DELLE OPERE PUBBLICHE ANNO 2016/2018 DEL COMUNE DI CONDRÒ -

Elenco annuale 2016

Cod. int. Amm.ne	Cod. Unico interv. CUI	Descrizione dell'intervento	Responsabile del procedimento		Importo annuale	Importo totale intervento	Finalità (3)	Conformità		Priorità (4)	Stato progettazione approvata (5)	Tempi di esecuzione	
			Cognome	Nome				Urb (S/N)	Amb (S/N)			Trim./anno inizio lavori	Trim./anno fine lavori
1		completamento consolidamento della c.da Ariella	Caminiti	Massimo	€ 784.000,00	€ 784.000,00	AMB	S	S	1	PE	3°/2016	3°/2017
Totale					€ 784.000,00								

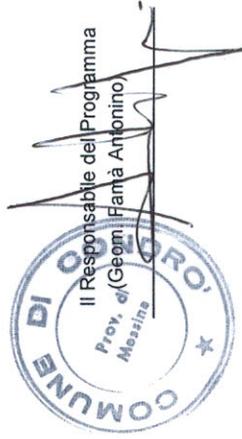



Mitigazione rischio idrogeologico a protezione del centro abitato mediante sistemazione e risagomatura del tratto a nord del torrente Canalicchio

Realizzazione di impianti di produzione e distribuzione di energia da fonti rinnovabili sugli edifici pubblici comunali

Logistica protezione civile

Adeguamento casa comunale per destinazione sede

Condorò S. Pier Niceto e Provole Condorò - SS.113

Realizzazione di una Via di fuga tra strada Provole Condorò S. Pier Niceto e Provole Condorò - SS.113

Innessi nella rete del PIST.

Progetto pilota per l'efficienza energetica degli edifici foggiante.

Completamento del Programma di attuazione della rete Ivo polivalente.

Eliminazione barriere architettoniche dell'impianto sportivo.

Completamento messa a norma impianti esistenti ed architettoniche terrazze annessi scuola elementare.

Riqualificazione ambientale ed eliminazione barriere Sistema Befedore e riqualificazione aree adiacenti messe alle case popolari - Via Pola e Vico Convento.

Mantenimento stucchi ed arredo di opere con-completamento della ristrutturazione del centro abitato.

Restituzione dal ripartire consorziati ai nuovi servizi e ristrutturazione e potenziamento della rete idrica di pubblica sicurezza ed agibilità edifici proprietà comunale.

Adeguamento norme C.E.T. (L. 46/90) ed altre norme di urbanismo del comune di Condorò - Zona C/uristica

Lavori di mitigazione del rischio idrogeologico nel centro C.da Artella.

Completamento consolidamento e ripristino della Torre Canalicchio a difesa del centro abitato.

Opere di sistemazione e risagomatura del tratto a Nord del centro storico del P.T. 227.

Programma di - Riqualificazione e rivitalizzazione del centro di eccellenza culturale peloritana, compreso al nell'ambito dell'obiettivo di creazione di un paese libero nell'area del torrente Canalicchio e delle sue adiacenze e recupero di opere di urbanizzazione primaria e secondaria


Completamento centro storico - Lavori di riqualificazione

Ch. 24/00 n.153) ex discoteca per S. A. alla in corso di completamento

Lavori di messa in sicurezza di emergenza di S. A. alla

LEGENDA ZONA INTERVENTO

COMUNE DI CONDRÒ (ME) - PROGRAMMA TRIENNALE : 2016/2018

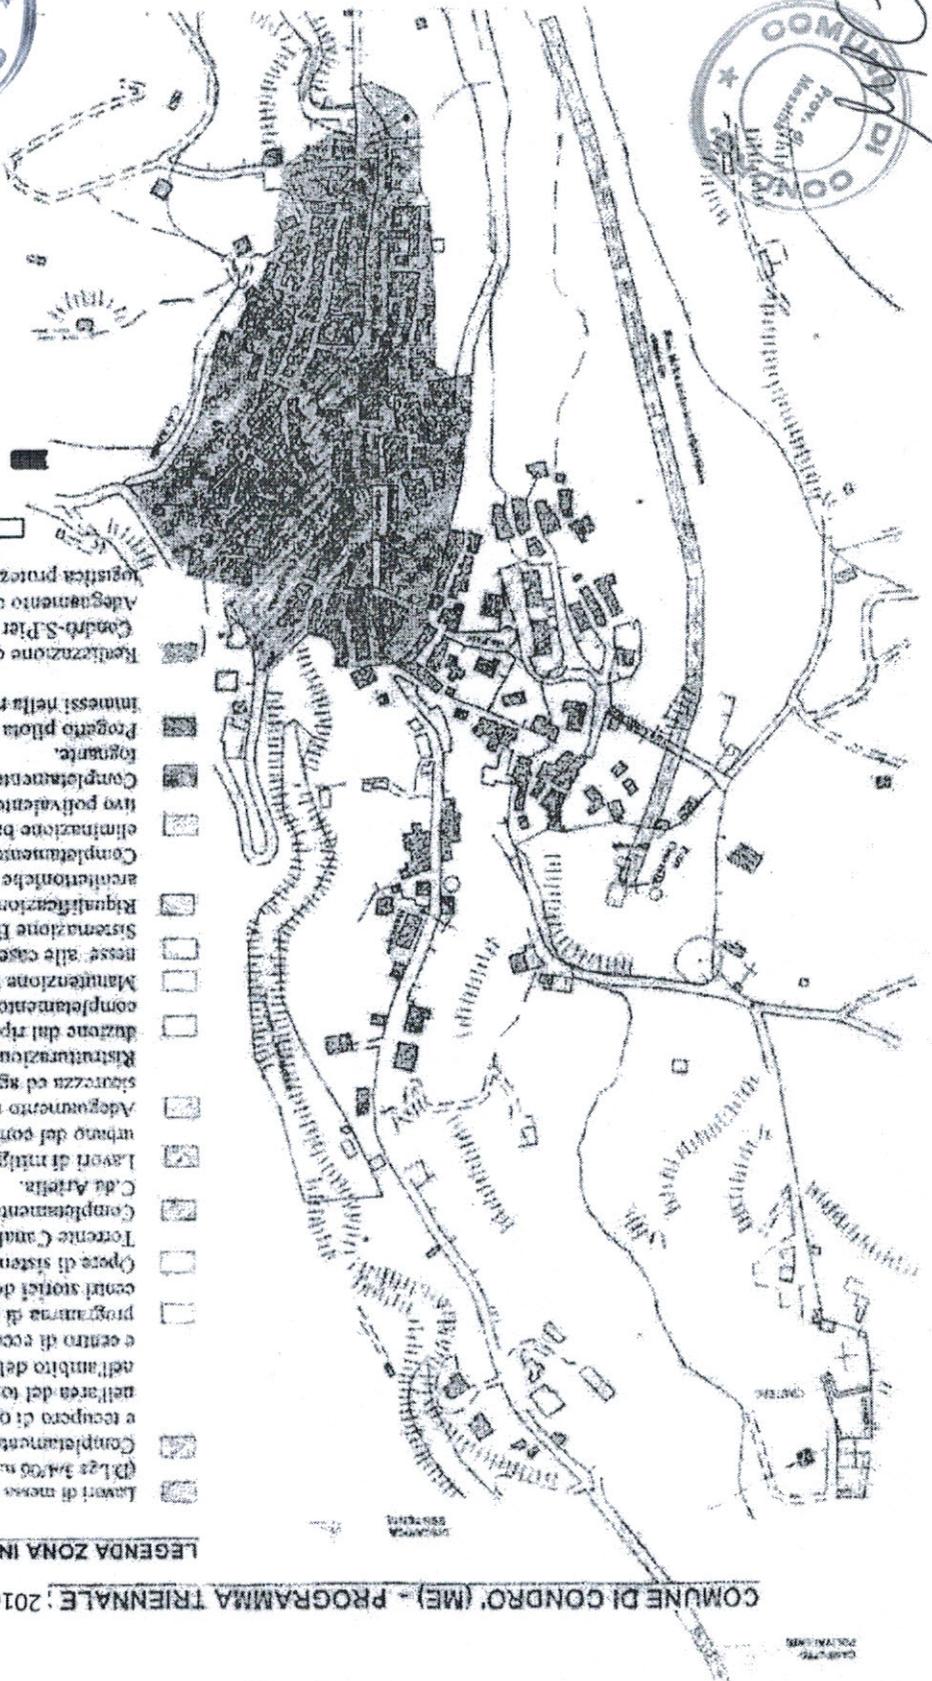

SCALE 1:5000